



www.albes.ru


МЕТАЛЛИЧЕСКИЕ ПОТОЛОЧНЫЕ СИСТЕМЫ

T-24 NORMA


ОСОБЕННОСТИ СИСТЕМЫ

- Соединение профилей производится внахлѐст
- Достаточная для большинства потолочных плит несущая способность — до 7 кг на 1 м²
- Цельно вырубленный замок
- Удобен при монтаже
- Оптимальное соотношение цены и качества


Поперечная направляющая 24/18,5 L=600

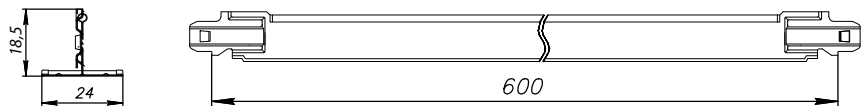

Поперечная направляющая 24/25 L=1200

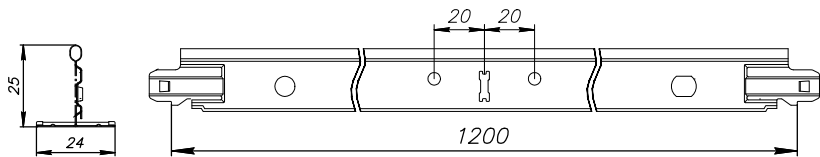

Несущая направляющая 24/29 L=3700

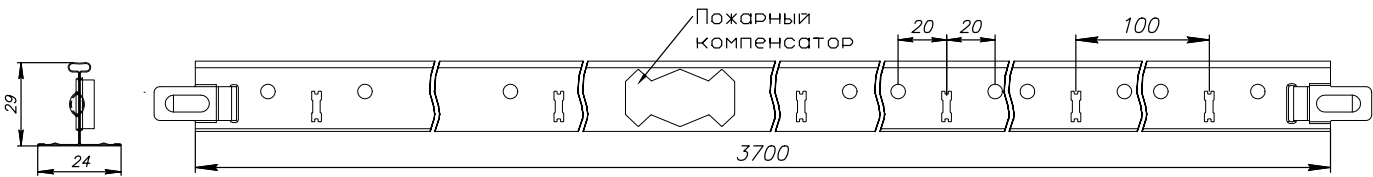


ТЕХНИЧЕСКИЕ ХАРАКТЕРИСТИКИ

Ширина шапки, мм	24 мм		
Длина профиля, мм	3700 мм	1200 мм	600 мм
Высота профиля, мм	29 мм	25 мм	18,5 мм
Тип замка	Цельно вырубленный		
Тип соединения	Внахлѐст		
Материал изготовления	Жесть		
Несущая способность*	до 7 кг на м²		
Рекомендуемые схемы монтажа	4-9		

*Несущая способность указана для схемы монтажа №4 и определена по специальной методике РПО «Албес».

РЕКОМЕНДУЕМЫЕ СХЕМЫ МОНТАЖА

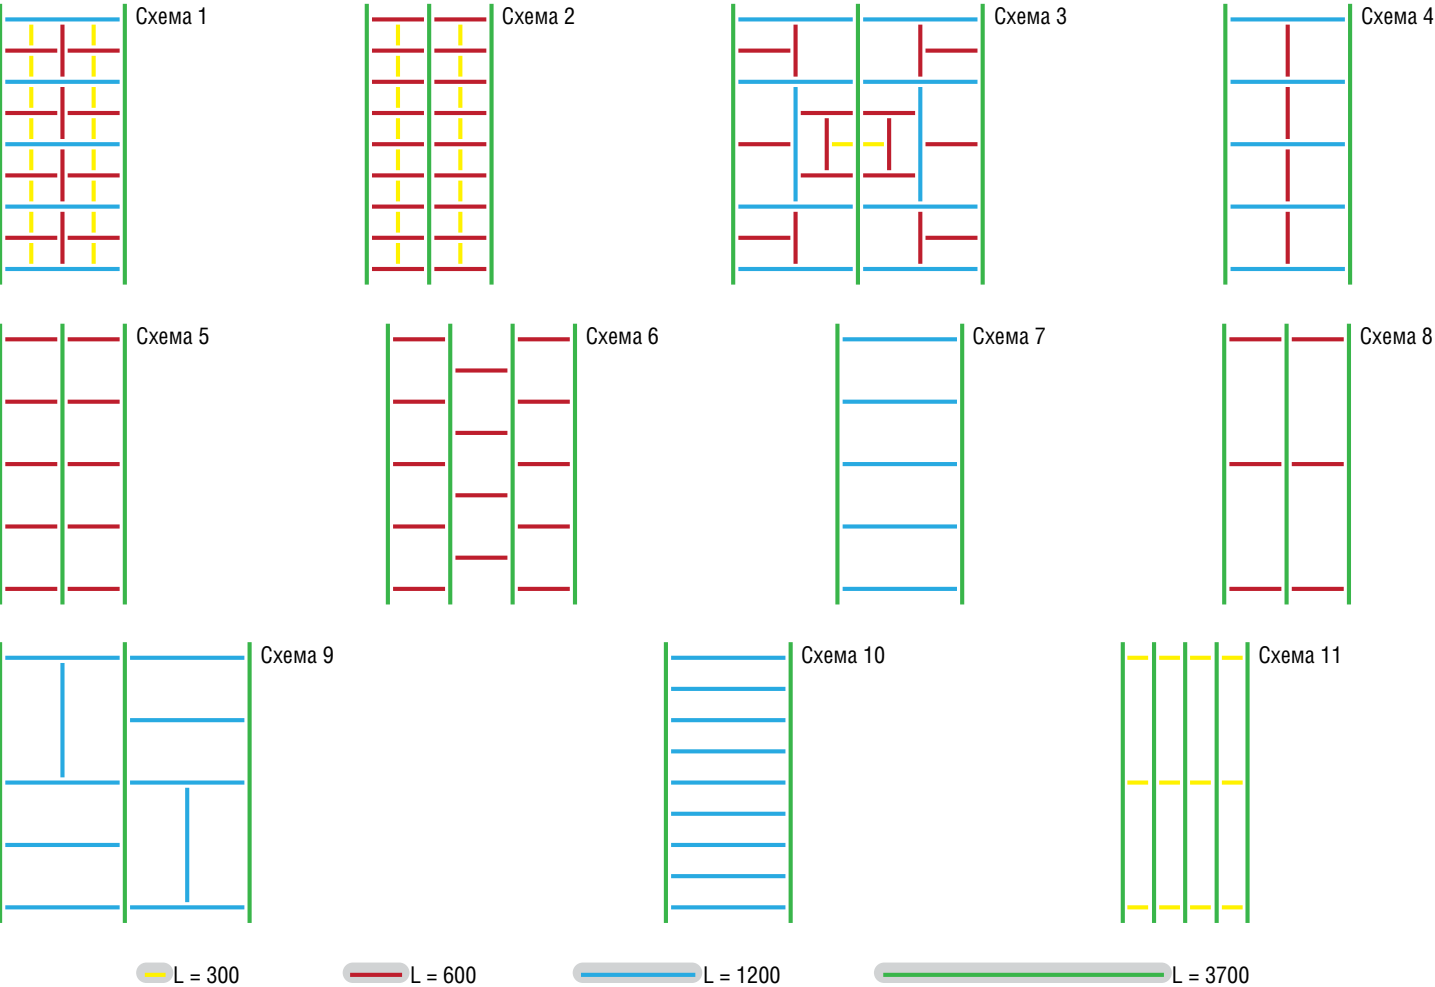

№ схемы	Название системы										
	T-15 ALBES STRUNA	T-24 CLICK PRIM	T-24 АЛБЕС ЕВРО	T-24 PRIM Line	T-15 PRIM	T-15 GL-15	T-15 Албес	T-24 Албес ПРЕМЬЕР	T-24 Албес	T-24 NORMA	T-24 E
1			✓	✓	✓	✓	✓				
2			✓	✓	✓	✓	✓				
3			✓	✓	✓	✓	✓				
4	✓	✓	✓	✓	✓	✓	✓	✓	✓	✓	✓
5	✓	✓	✓	✓	✓	✓	✓	✓	✓	✓	✓
6		✓	✓	✓	✓	✓	✓	✓	✓	✓	✓
7	✓**	✓	✓	✓	✓	✓	✓	✓	✓	✓	
8	✓	✓	✓	✓	✓	✓	✓	✓	✓	✓	
9		✓	✓	✓	✓	✓	✓	✓	✓	✓	
10		✓	✓	✓	✓	✓	✓	✓	✓		
11			✓		✓	✓	✓				

Расход на 1 м²

№ схемы	Несущие направляющие, L				Подвес АП	Нониус-подвес*	Уголок PL 19x24, PLL
	3700 (3600) мм	1200 мм	600 мм	300 мм			
1	0,83 м.п.	1,67 м.п.	2,55 м.п.	1,67 м.п.	0,7 шт.	0,7 шт.	по расчету
2	1,67 м.п.	—	3,33 м.п.	1,67 м.п.	1,4 шт.	1,4 шт.	
3	по расчету	по расчету	по расчету	по расчету	по расчету	по расчету	
4	0,83 м.п.	1,67 м.п.	0,83 м.п.	—	0,7 шт.	0,7 шт.	
5	1,67 м.п.	—	1,67 м.п.	—	1,4 шт.	1,4 шт.	
6	1,67 м.п.	—	1,67 м.п.	—	1,4 шт.	1,4 шт.	
7	0,83 м.п.	1,67 м.п.	—	—	0,7 шт.	0,7 шт.	
8	1,67 м.п.	—	0,83 м.п.	—	1,4 шт.	1,4 шт.	
9	0,83 м.п.	1,67 м.п.	—	—	0,7 шт.	0,7 шт.	
10	0,83 м.п.	0,83 м.п.	—	—	0,7 шт.	0,7 шт.	
11	0,83 м.п.	0,83 м.п.	—	—	0,7 шт.	0,7 шт.	

*Нониус-подвес для Т-профиля применяется для каркасов подвесных систем Т-15 и Т-24, кроме Т-24 Е (Эконом).

** При заказе указать, что планка 1,2 м без выкусов